


Objekt: Beispiel mit DALI-Leuchten

ALMAT AG CH-8317 Tagelswangen
 Tel. 052/355'33'55 Fax 052/355'33'66

11 2 3 4 5 6 7 8 9 20

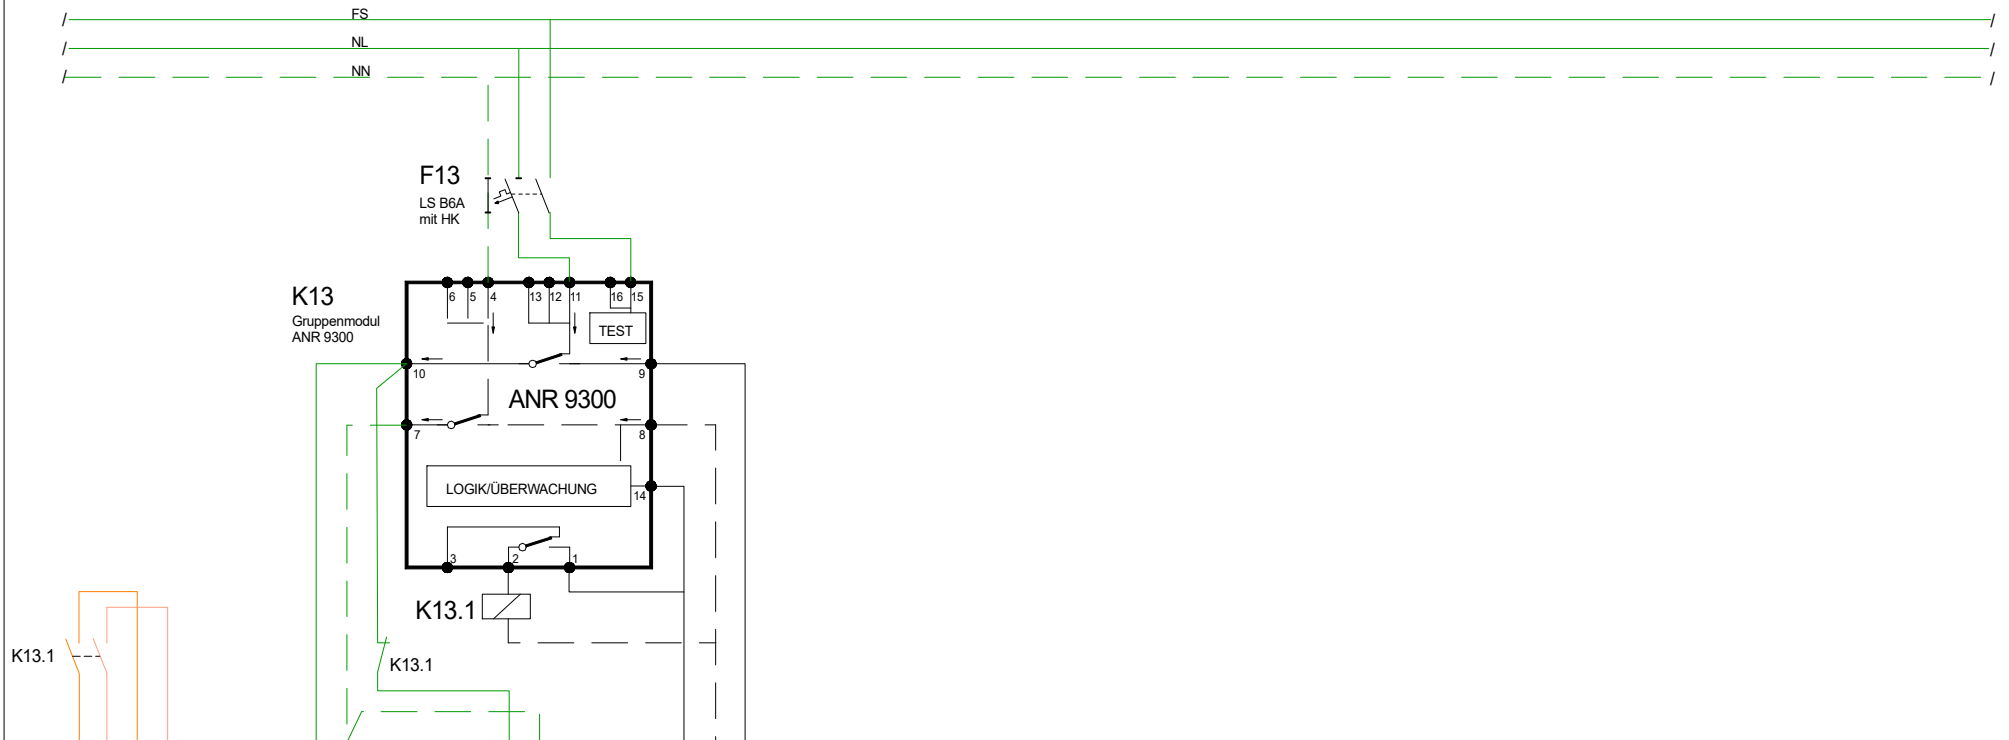

D 1	D 2	D 1'	D 2'	N 10	N 7	N 2	N 7	N 14	N 8	N 9
X11				X12		X13		X14		

Dali-Bus D1 + 2 von Dali-Controller D1' + 2' nach Dali-Leuchten	Normal-/Notleuchten DS 10 Notpolleiter 7 Notneutralleiter	Notleuchten BS (Ein bei Netzausfall) 2 Notpolleiter 7 Notneutralleiter	von Lichtgruppe 14 Polleiter 8 Neutralleiter (9 von Lichtschalter)
---	---	---	---

Anlage: Notlichtanlage mit ANR 9300 und DALI - Leuchten

Dalibus1 Datum: 17.04.14 RiBe Korr. 1: 30.01.21 RiBe Korr. 2: