


11 2 3 4 5 6 7 8 9 20

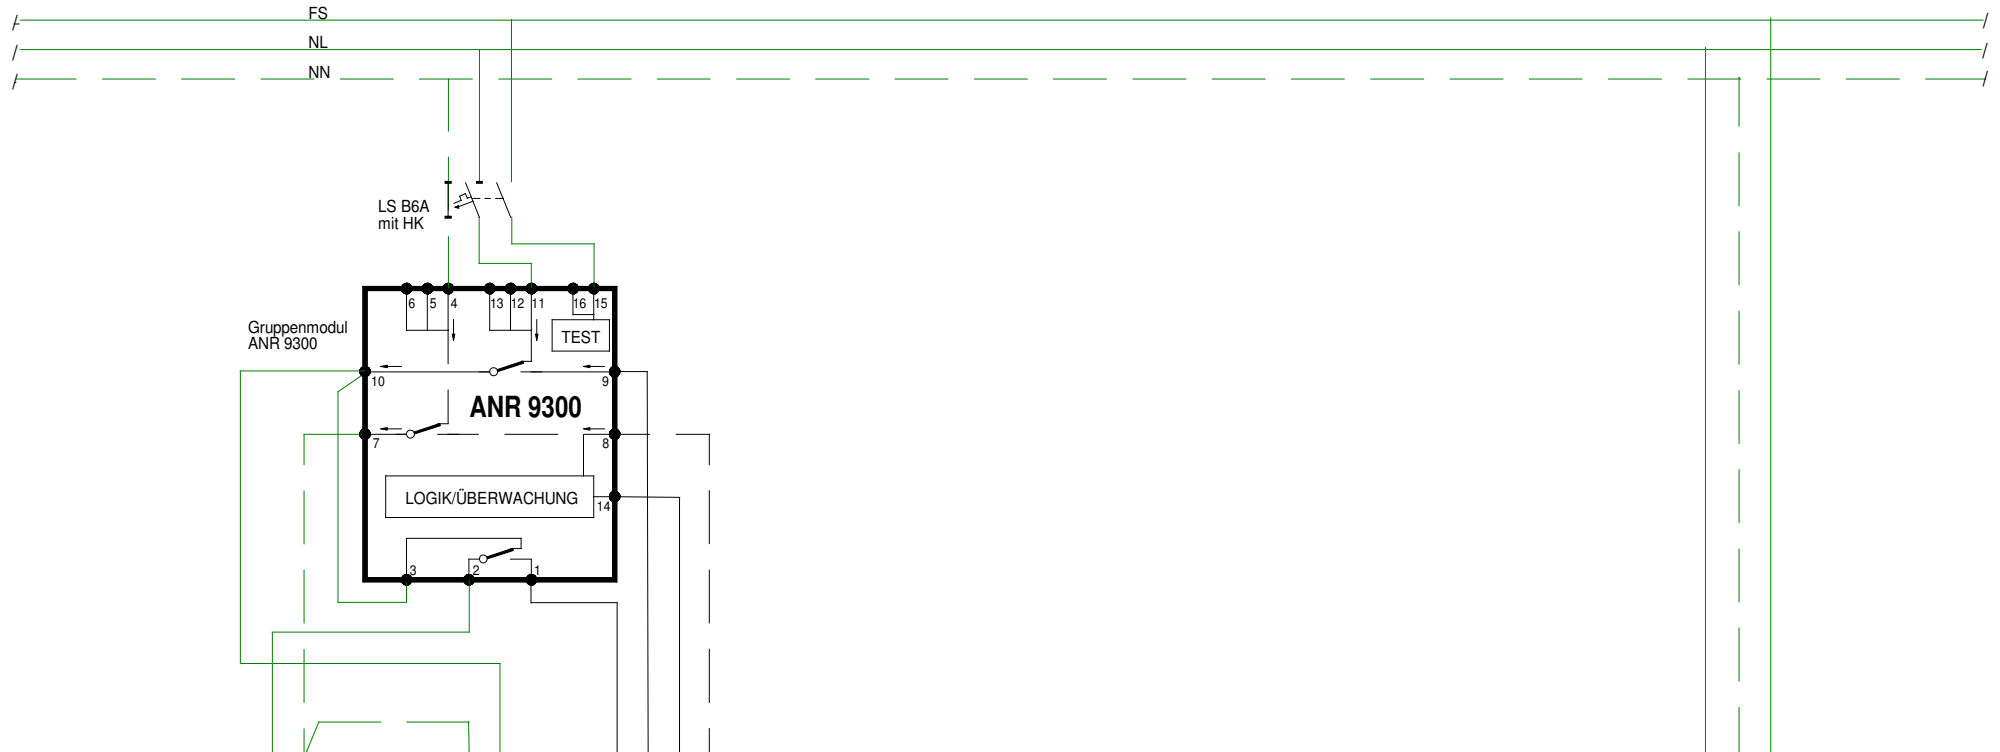

2	N	7	10	1	9	14	N	8	10°	NL	NN	FS	
---	---	---	----	---	---	----	---	---	-----	----	----	----	--

Normal-/Notleuchten
 Lampendraht 2
 (im Netzbetrieb geschaltet via Klemme 1 optional)

Normal-/Notleuchten
 Lampendraht 1
 (im Netzbetrieb geschaltet via Klemme 9)

von Lichtgruppe

1 Schalterdraht 2 (optional)
 9 Schalterdraht 1
 14 Polleiter Normalnetz
 8 Neutralleiter Normalnetz

von Notlichtzentrale

NL Not-Polleiter
 NN Not-Neutralleiter
 FS Fernsteuerung