

11

2

3

4

5


6

7

8

9

20

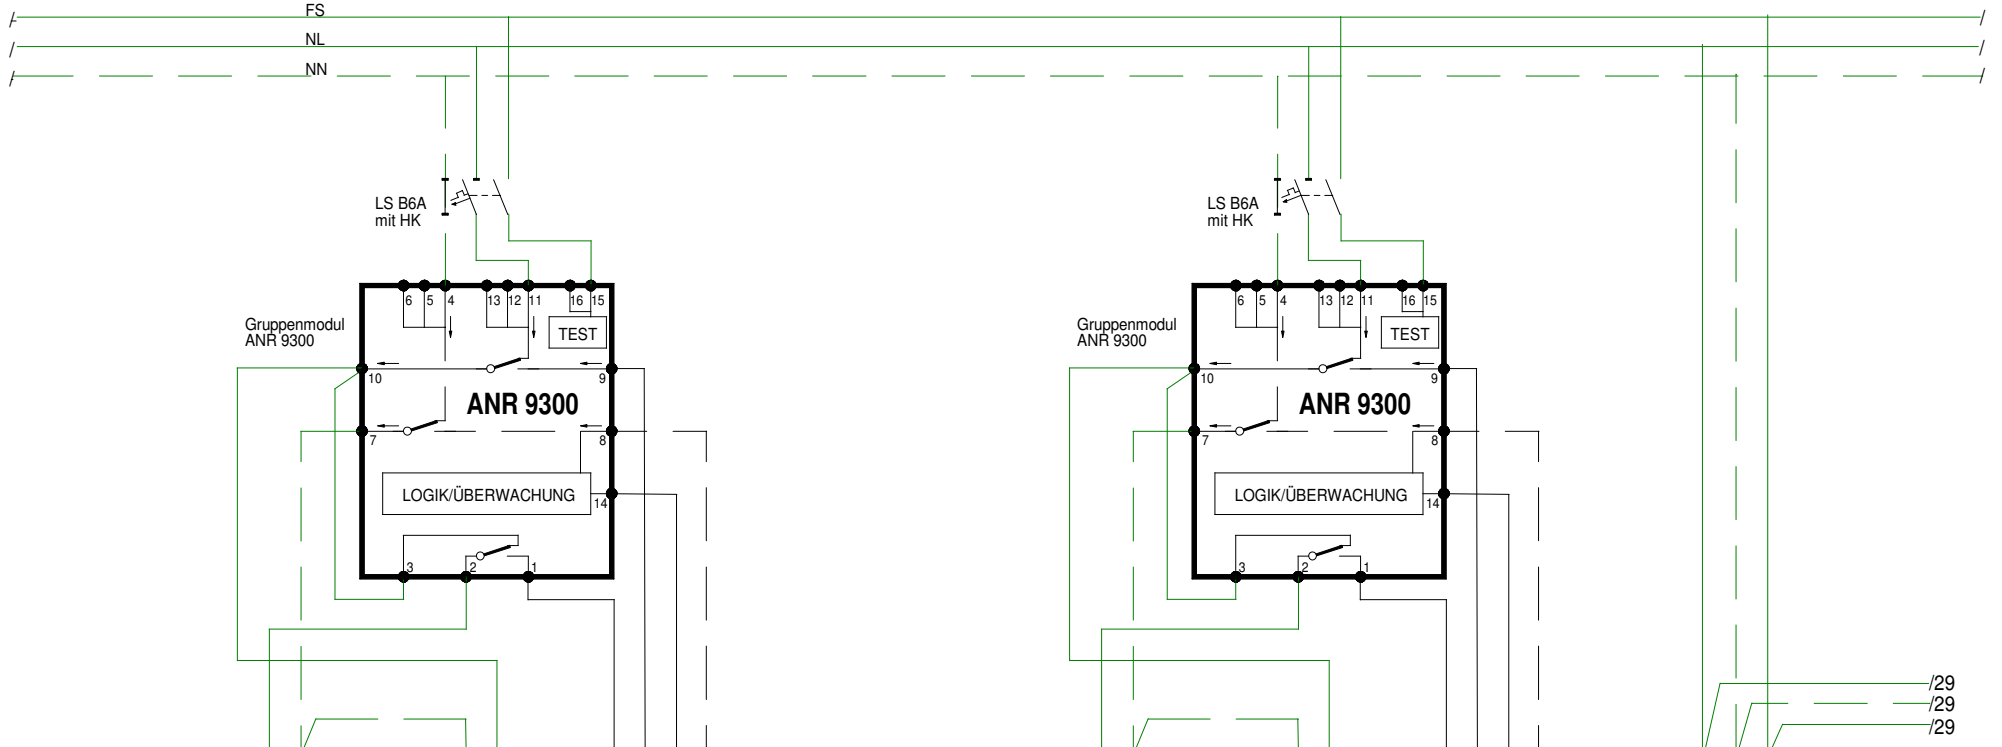

Normal-/Notleuchten  
Lampendraht 2  
(im Netzbetrieb geschaltet via Klemme 1 optional)

Normal-/Notleuchten  
Lampendraht 1  
(im Netzbetrieb geschaltet via Klemme 9)

von Lichtgruppe

1 Schalterdraht 2 (optional)  
9 Schalterdraht 1  
14 Polleiter Normalnetz  
8 Neutralleiter Normalnetz

Normal-/Notleuchten  
Lampendraht 2  
(im Netzbetrieb geschaltet via Klemme 1 optional)

Normal-/Notleuchten  
Lampendraht 1  
(im Netzbetrieb geschaltet via Klemme 9)







von Lichtgruppe

1 Schalterdraht 2 (optional)  
9 Schalterdraht 1  
14 Polleiter Normalnetz  
8 Neutralleiter Normalnetz

von Notlichtzentrale

NL Not-Polleiter  
NN Not-Neutralleiter  
FS Fernsteuerung

21                      2                      3                      4                      5                      6                      7                      8                      9                      30

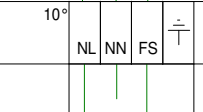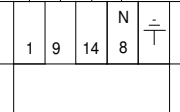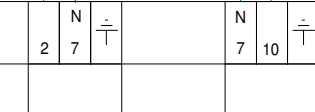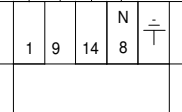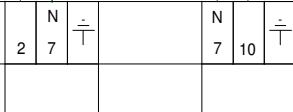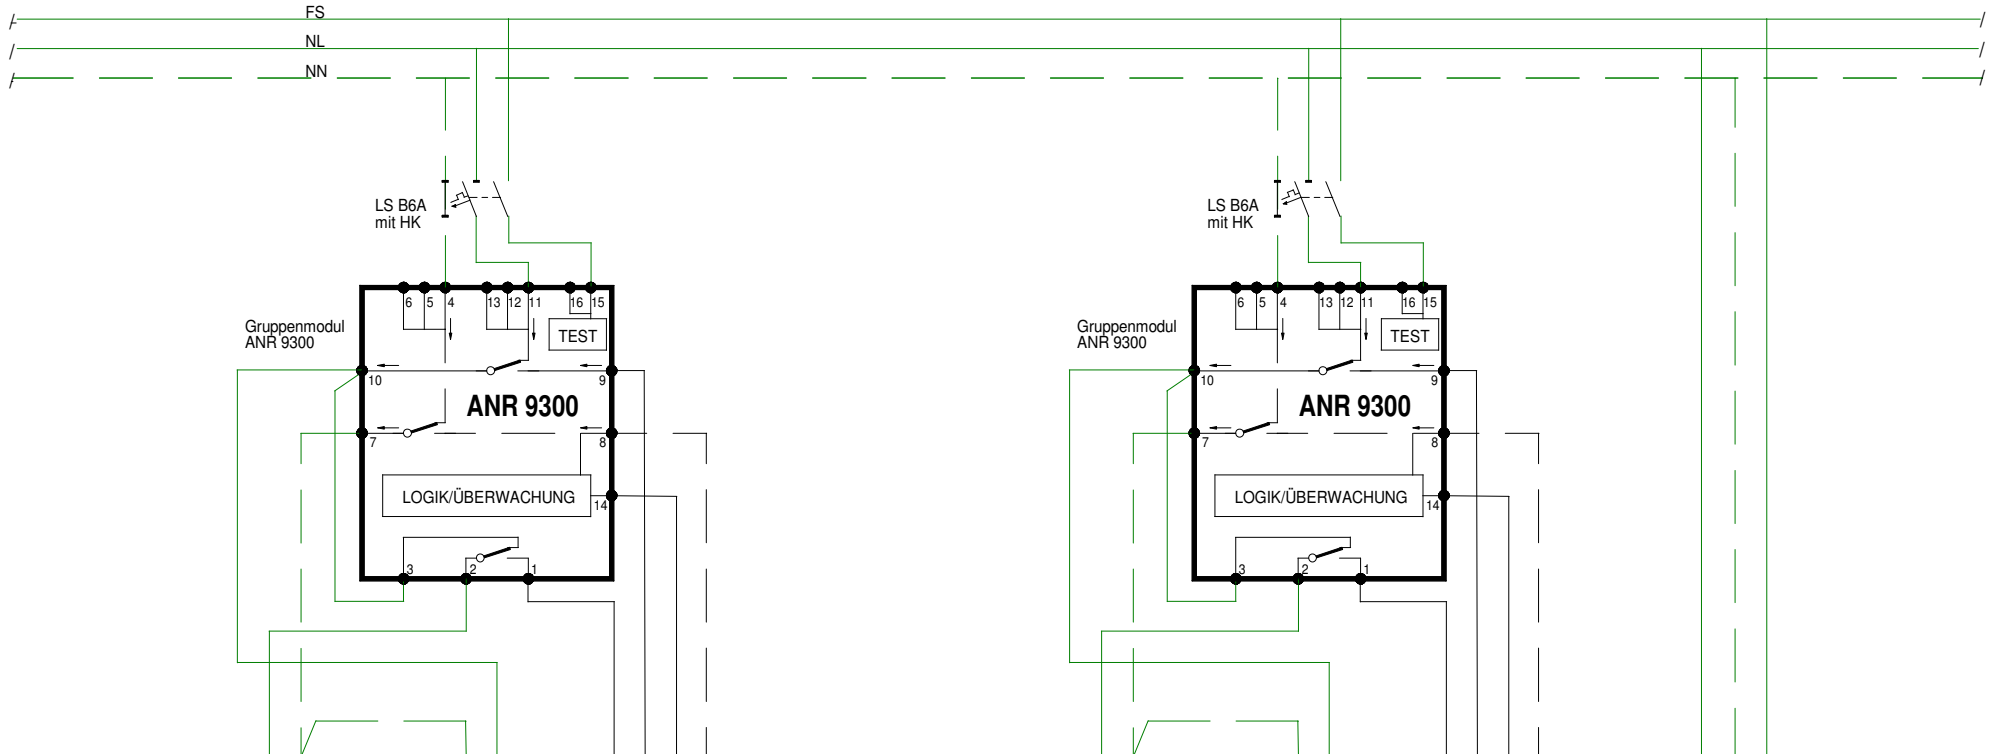

Normal-/Notleuchten  
Lampendraht 2  
(im Netzbetrieb geschaltet via Klemme 1 optional)

Normal-/Notleuchten  
Lampendraht 1  
(im Netzbetrieb geschaltet via Klemme 9)

von Lichtgruppe  
1 Schalterdraht 2 (optional)  
9 Schalterdraht 1  
14 Polleiter Normalnetz  
8 Neutralleiter Normalnetz

Normal-/Notleuchten  
Lampendraht 2  
(im Netzbetrieb geschaltet via Klemme 1 optional)

Normal-/Notleuchten  
Lampendraht 1  
(im Netzbetrieb geschaltet via Klemme 9)

von Lichtgruppe  
1 Schalterdraht 2 (optional)  
9 Schalterdraht 1  
14 Polleiter Normalnetz  
8 Neutralleiter Normalnetz

20/  
20/  
20/  
Verbindung zu  
Apparateschiene oben  
NL Not-Polleiter  
NN Not-Neutralleiter  
FS Fernsteuerung