


Anwendungsbeispiel: ANR 9300 mit Dali-Leuchten

ALMAT AG CH-8317 Tagelswangen
 Tel. 052/355'33'55 Fax 052/355'33'66

11 2 3 4 5 6 7 8 9 20

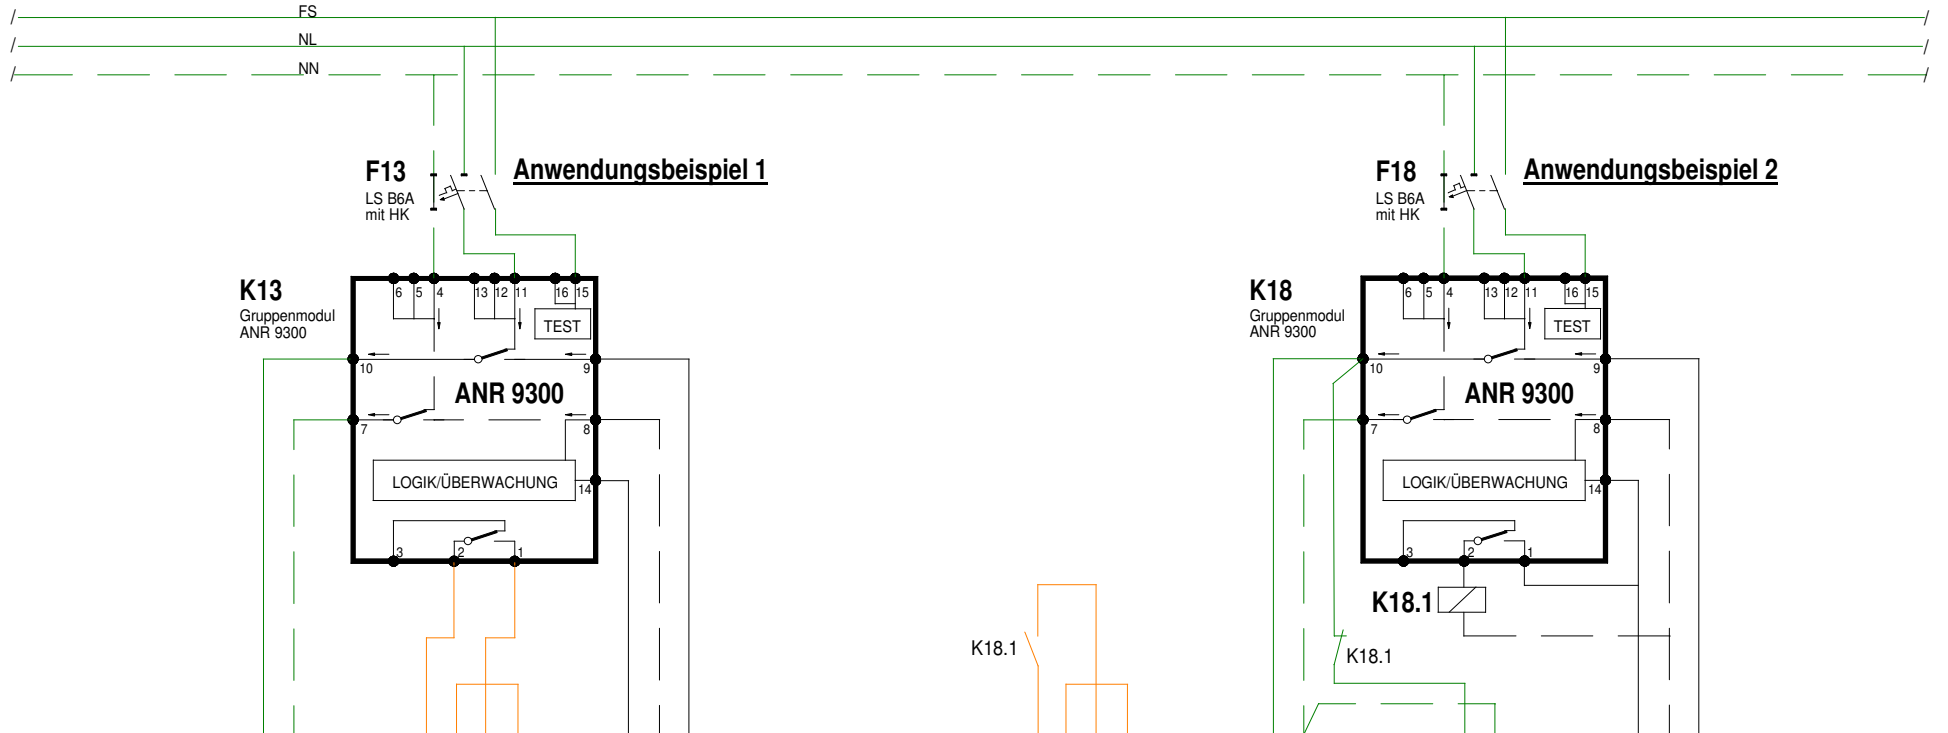

Normal-/Notleuchten DS
 10 Notpolleiter
 7 Notneutralleiter

Dali-Bus
 D1+2 von Dali-Controller
 D1'+2' nach Dali-Leuchten

von Lichtgruppe
 14 Polleiter
 8 Neutralleiter
 (9 von Lichtschalter)

Dali-Bus
 D1+2 von Dali-Controller
 D1'+2' nach Dali-Leuchten

Normal-/Notleuchten DS
 10 Notpolleiter
 7 Notneutralleiter

Notleuchten BS
 (Ein bei Netzausfall)
 2 Notpolleiter
 7 Notneutralleiter

von Lichtgruppe
 14 Polleiter
 8 Neutralleiter
 (9 von Lichtschalter)

Anlage: ANR 9300 mit DALI - Leuchten

Dalibus1

Datum: 17.04.14 Be

Korr. 1: .
 Korr. 2: