
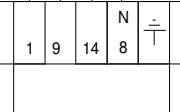
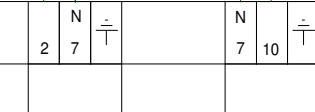
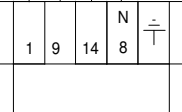
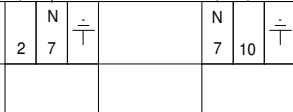


11 2 3 4 5 6 7 8 9 20

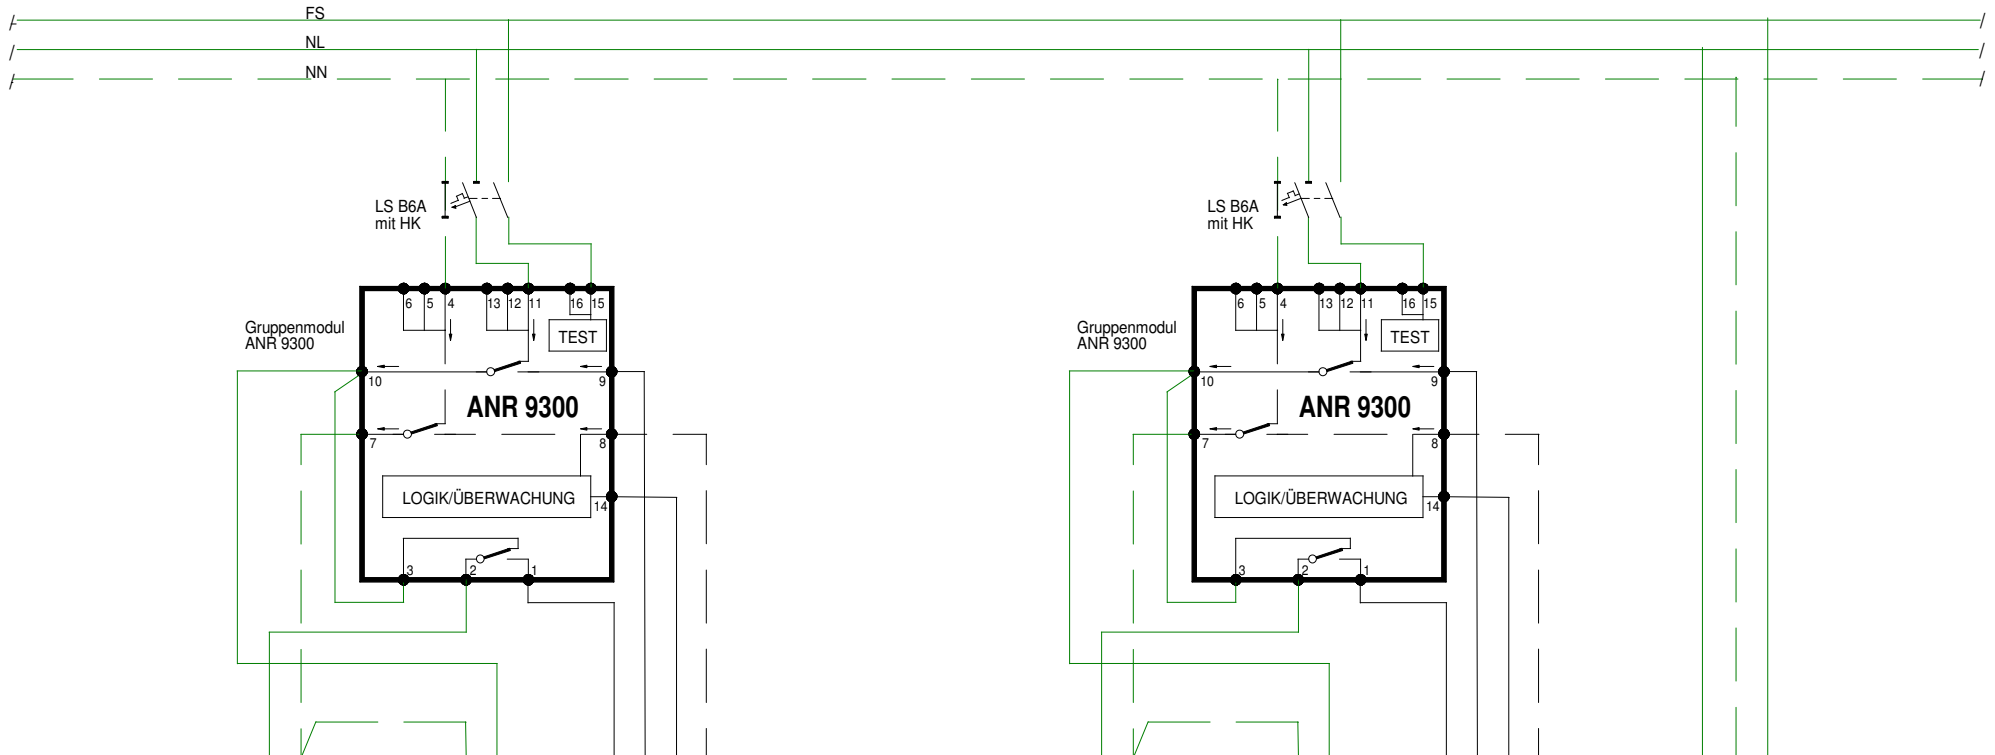

10°
NL NN FS

Normal-/Notleuchten
Lampendraht 2
(im Netzbetrieb geschaltet via Klemme 1 optional)

Normal-/Notleuchten
Lampendraht 1
(im Netzbetrieb geschaltet via Klemme 9)

von Lichtgruppe
1 Schalterdraht 2 (optional)
9 Schalterdraht 1
14 Polleiter Normalnetz
8 Neutralleiter Normalnetz

Normal-/Notleuchten
Lampendraht 2
(im Netzbetrieb geschaltet via Klemme 1 optional)

Normal-/Notleuchten
Lampendraht 1
(im Netzbetrieb geschaltet via Klemme 9)

von Lichtgruppe
1 Schalterdraht 2 (optional)
9 Schalterdraht 1
14 Polleiter Normalnetz
8 Neutralleiter Normalnetz

von Notlichtzentrale
NL Not-Polleiter
NN Not-Neutralleiter
FS Fernsteuerung